



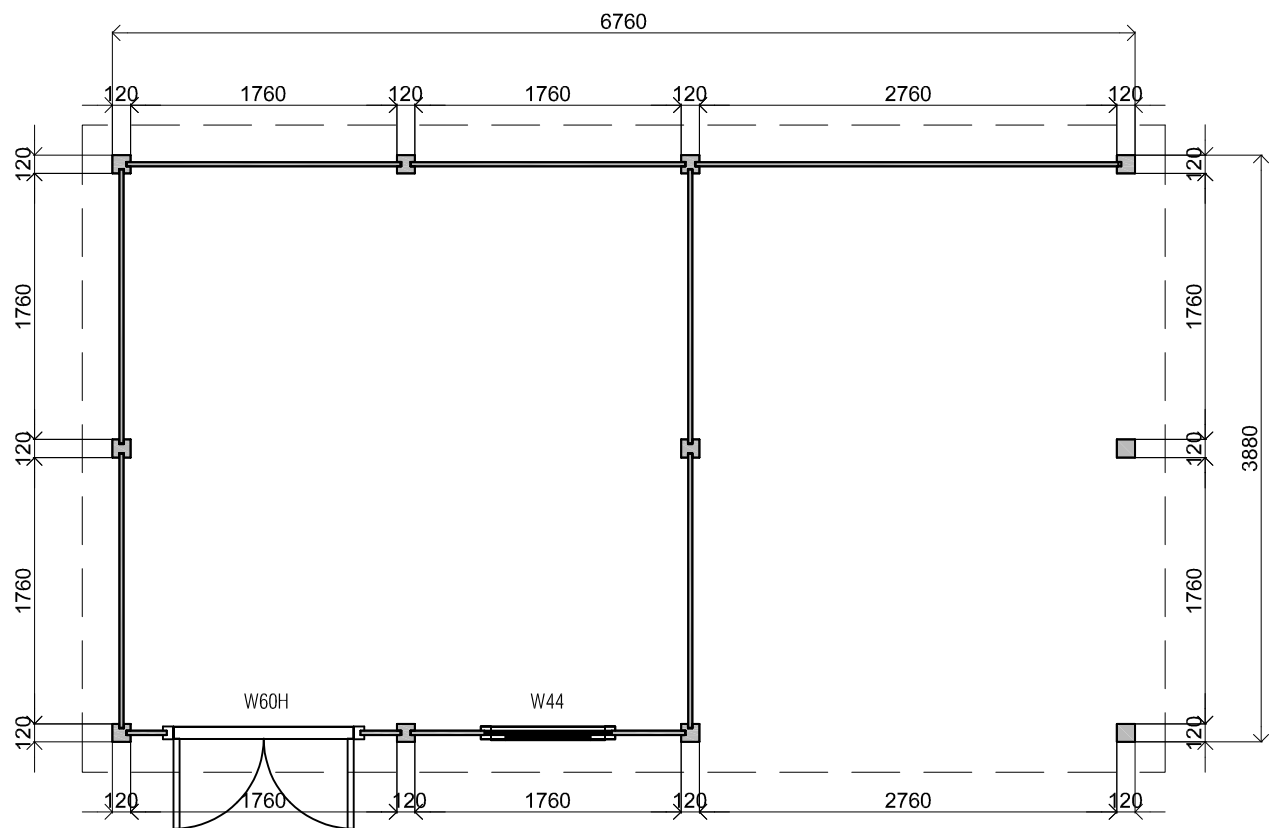


Plattegrond / Plan

WoodPro Post System

Omschrijving / Description: 388x676cm 28mm	Ordernr.:
Onderdeel / Component: Bouwtekening / Construction drawing	Schaal / Scale: 1: 50
Dealer:	BLAD NR.: BT
Ref.:	

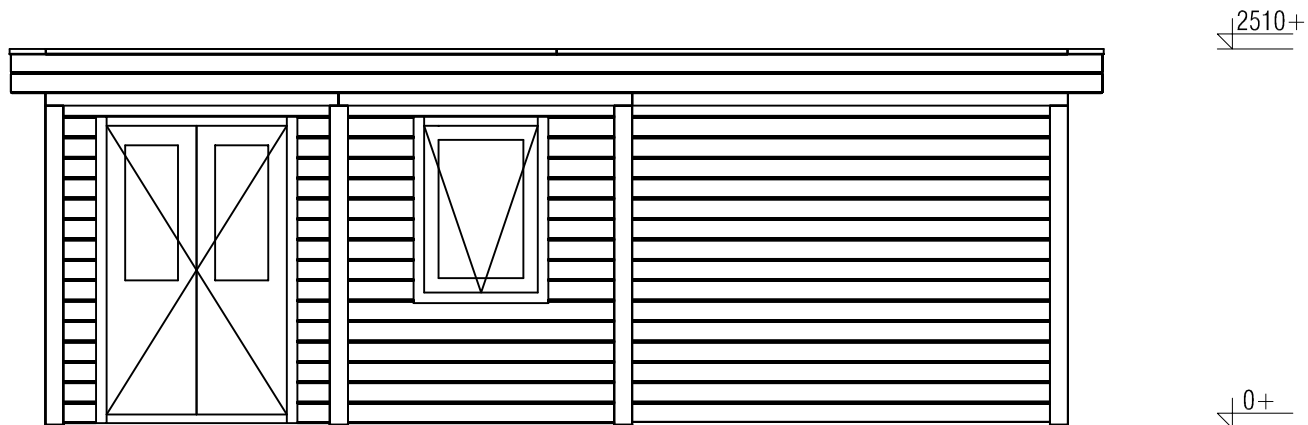


Vooraanzicht / Front view / Vorderansicht

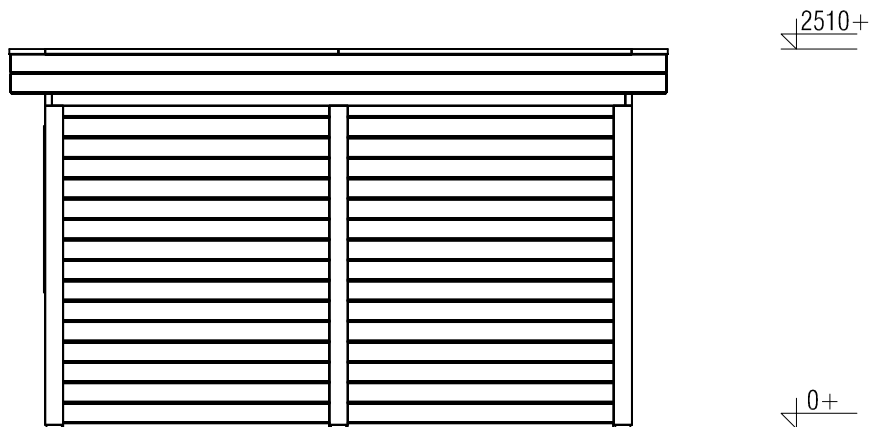


(R) Zijaanzicht / Side view / Seiten ansicht

WoodPro Post System

Omschrijving / Description:	Ordernr.:
388x676cm 28mm	
Onderdeel / Component:	Schaal / Scale:
Bouwtekening / Construction drawing	1: 50
Dealer:	BLAD NR.:
Ref.:	BT

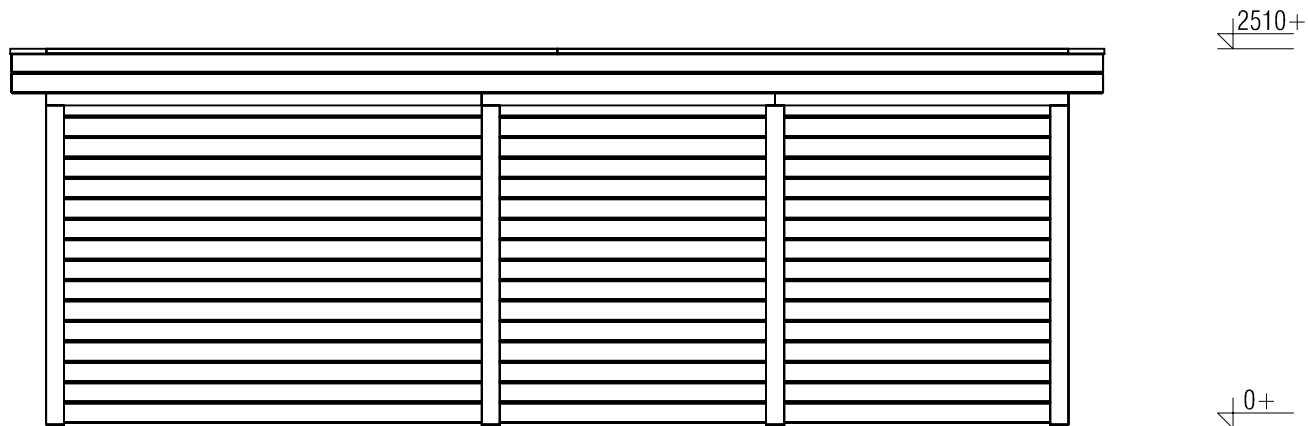


Achteraanzicht / Rear view / Hinterseite

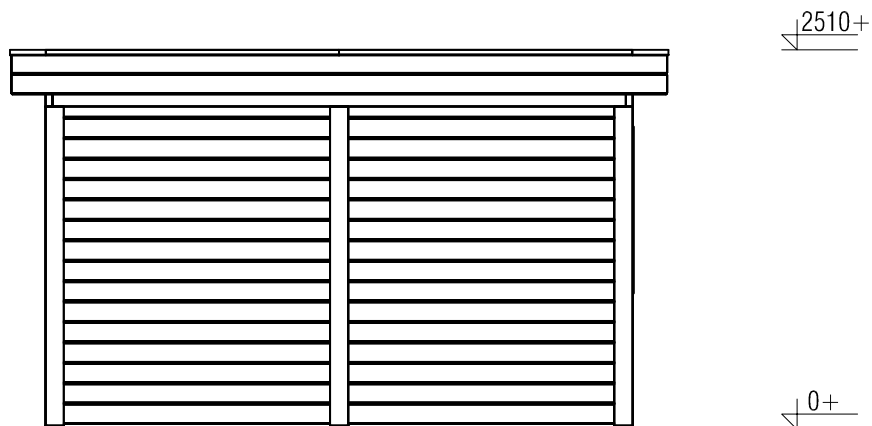

(L) Zijaanzicht / Side view / Seiten ansicht

WoodPro Post System

Omschrijving / Description:	Ordernr.:
388x676cm 28mm	
Onderdeel / Component:	Schaal / Scale:
Bouwtekening / Construction drawing	1: 50
Dealer:	BLAD NR.:
Ref.:	BT

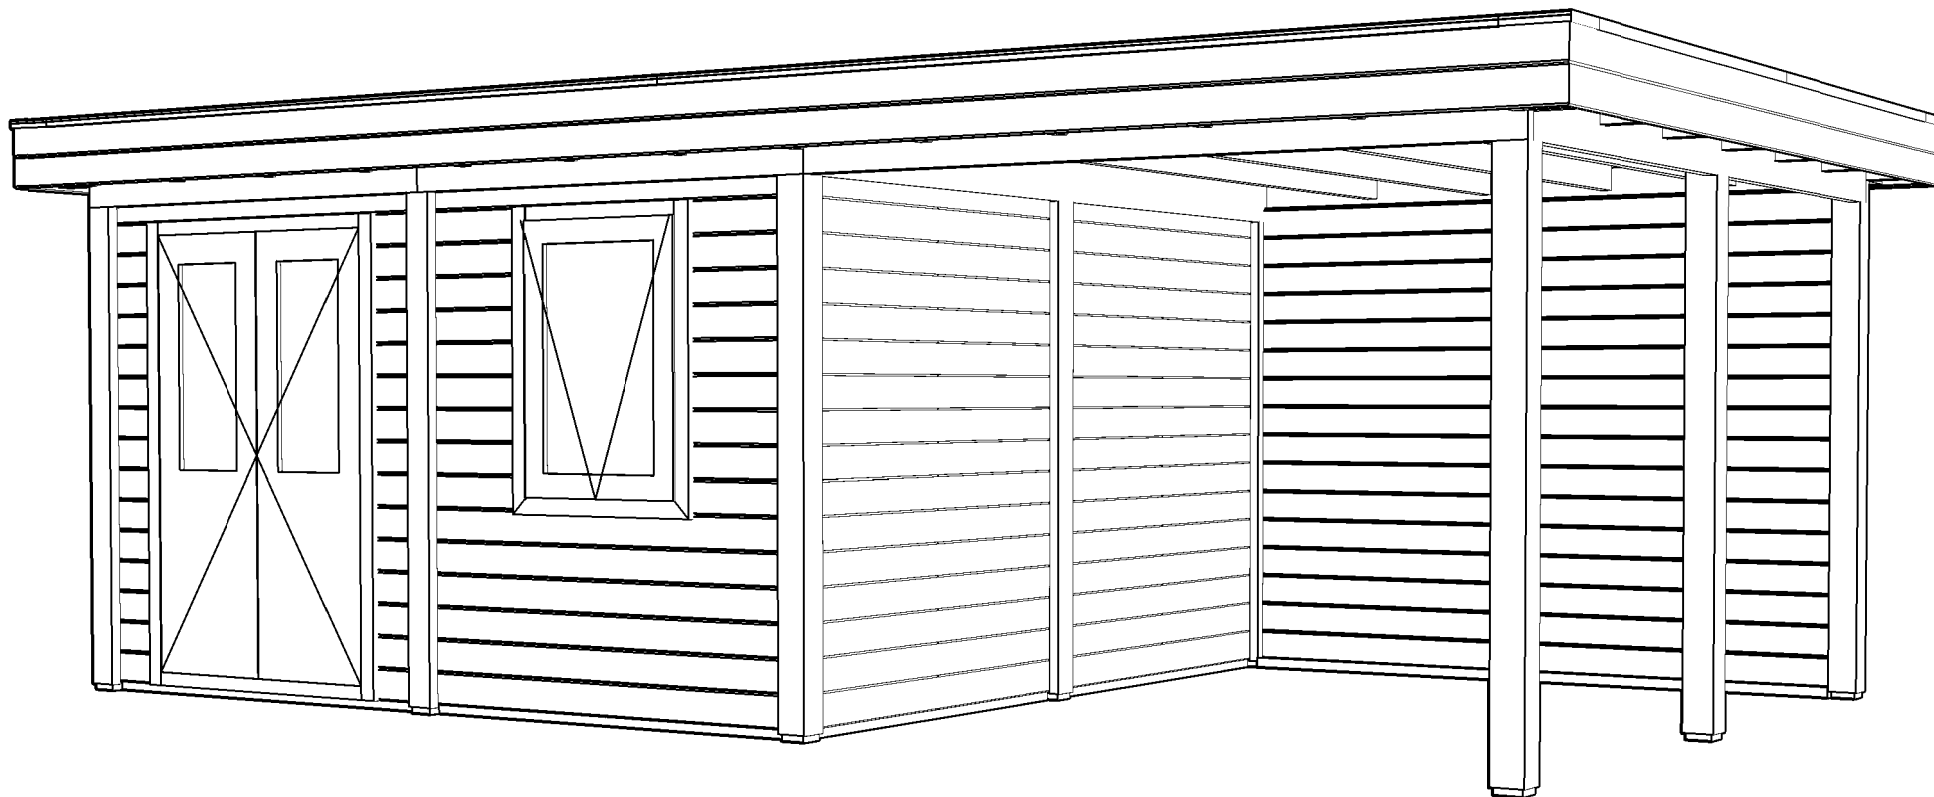

WoodPro Post System

Omschrijving / Description:	Ordernr.:
388x676cm 28mm	
Onderdeel / Component:	Schaal / Scale:
Bouwtekening / Construction drawing	1: ...
Dealer:	BLAD NR.:
Ref.:	BT