




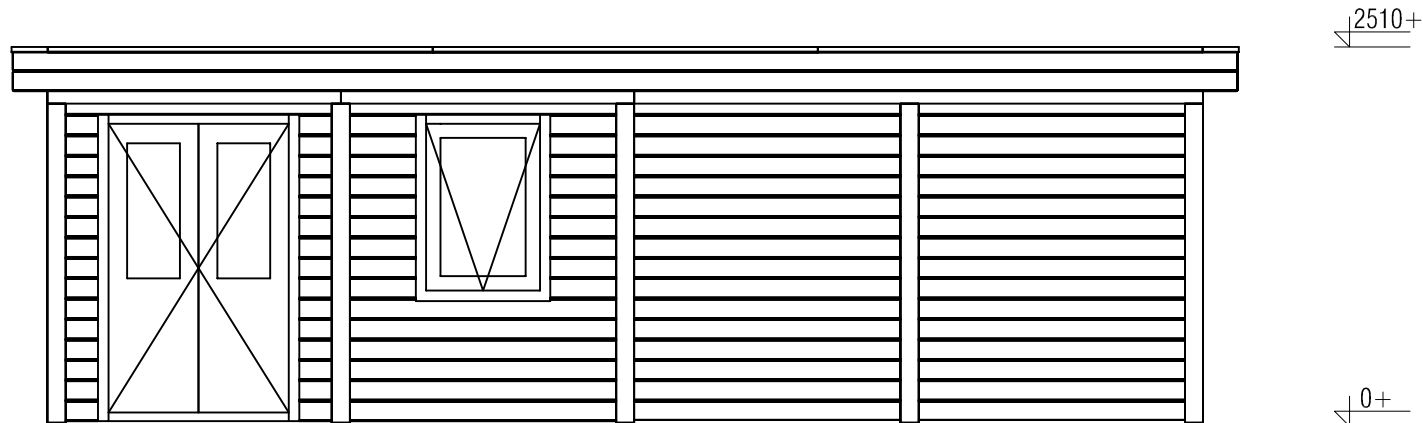

Vooraanzicht / Front view / Vorderansicht

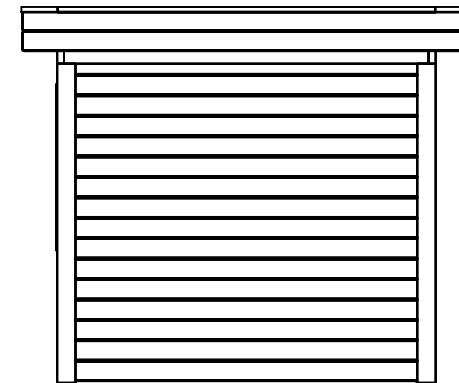

(R) Zijaanzicht / Side view / Seiten ansicht

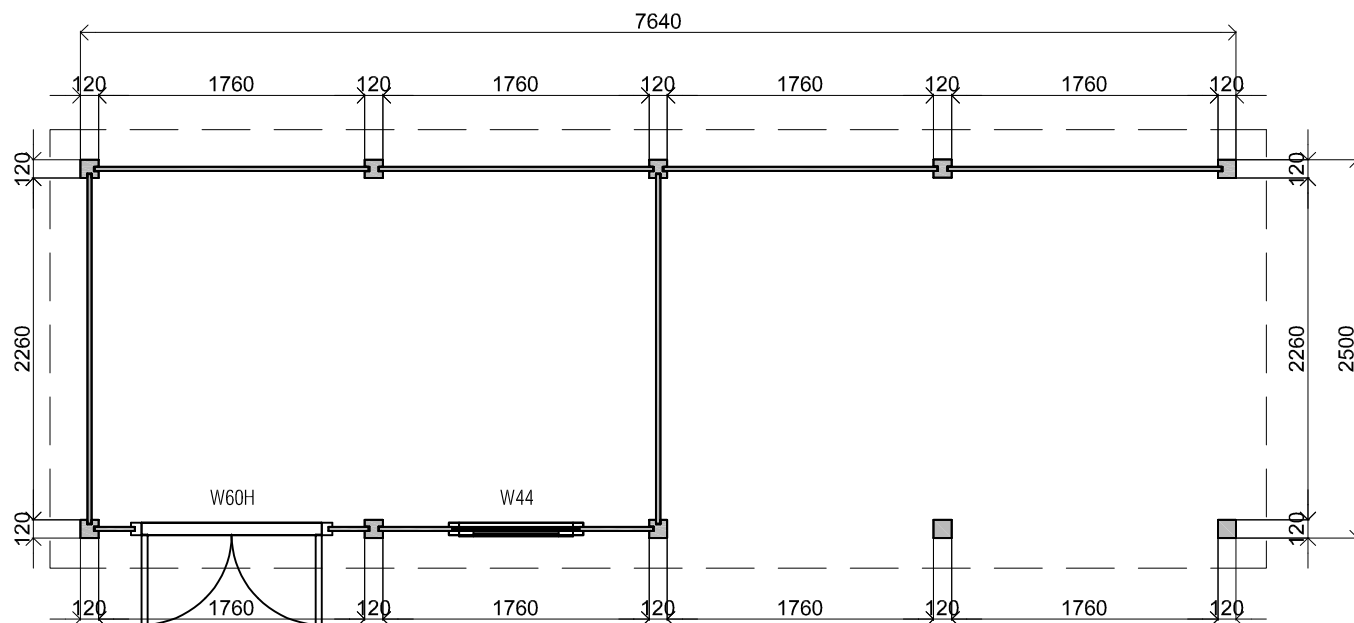

Plattegrond / Plan

WoodPro Post System

Omschrijving / Description:
250x764cm 28mm

Onderdeel / Component:

Bouwtekening / Construction drawing

Dealer:


Ref.:

Ordernr.:


Schaal / Scale:
1: 50

BLAD NR.:


BT

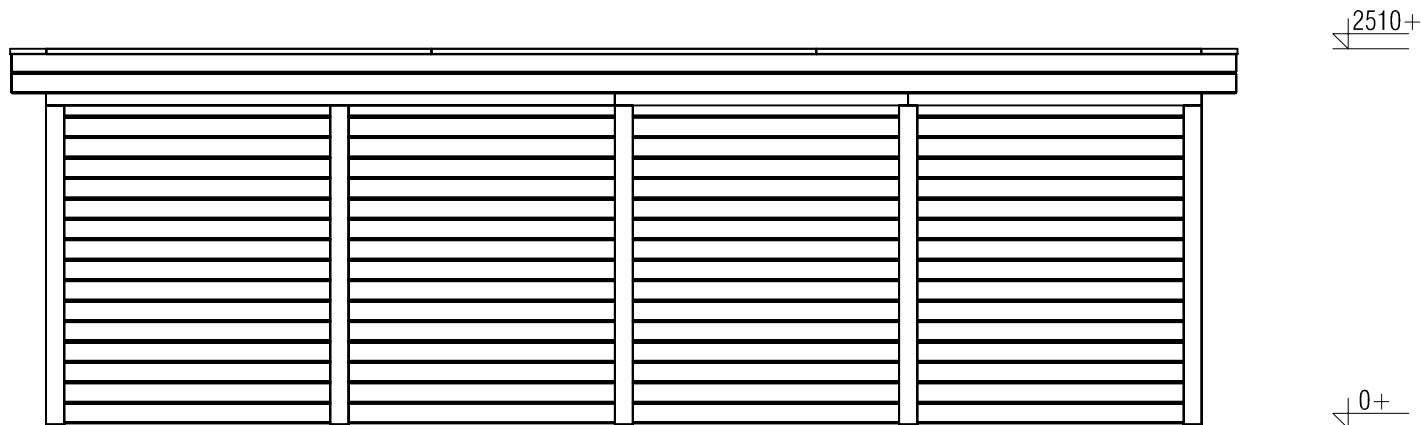

Achteraanzicht / Rear view / Hinterseite

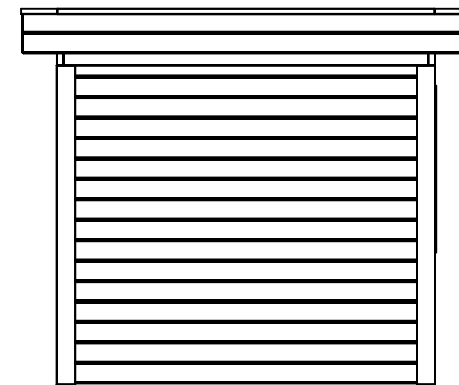

(L) Zijaanzicht / Side view / Seiten ansicht

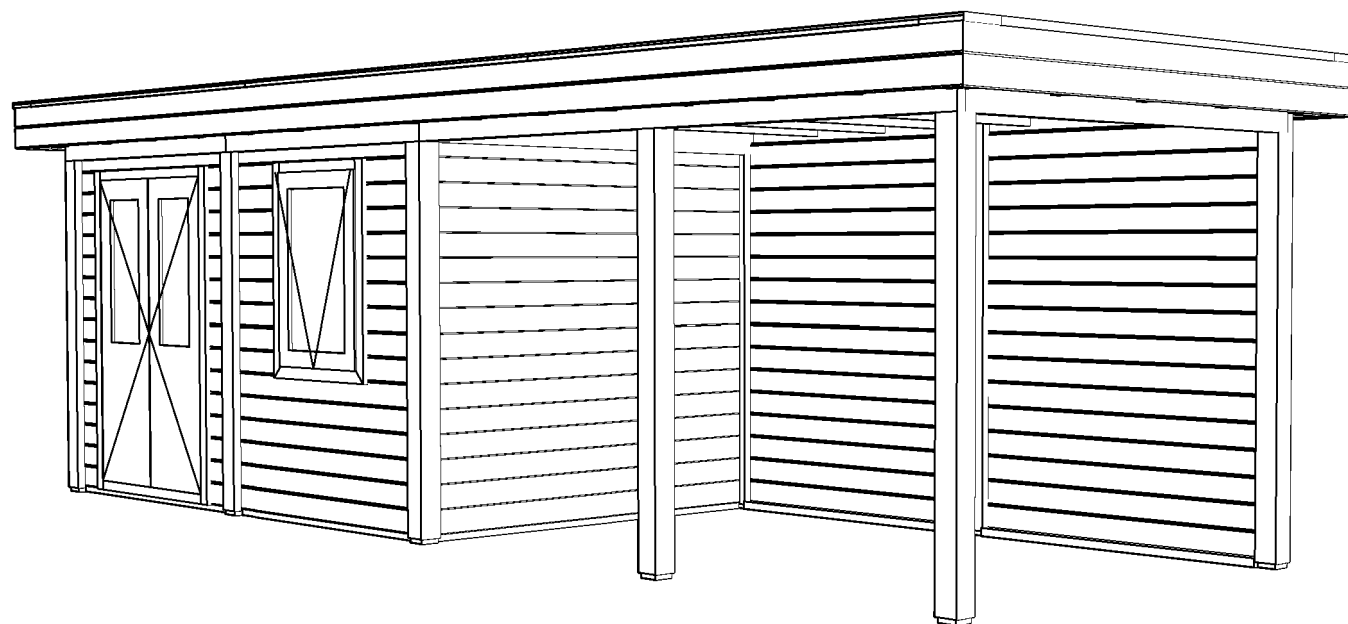

WoodPro Post System

Omschrijving / Description:	Ordernr.:
250x764cm 28mm	
Onderdeel / Component:	Schaal / Scale:
Bouwtekening / Construction drawing	1: 50
Dealer:	BLAD NR.:
Ref.:	BT