




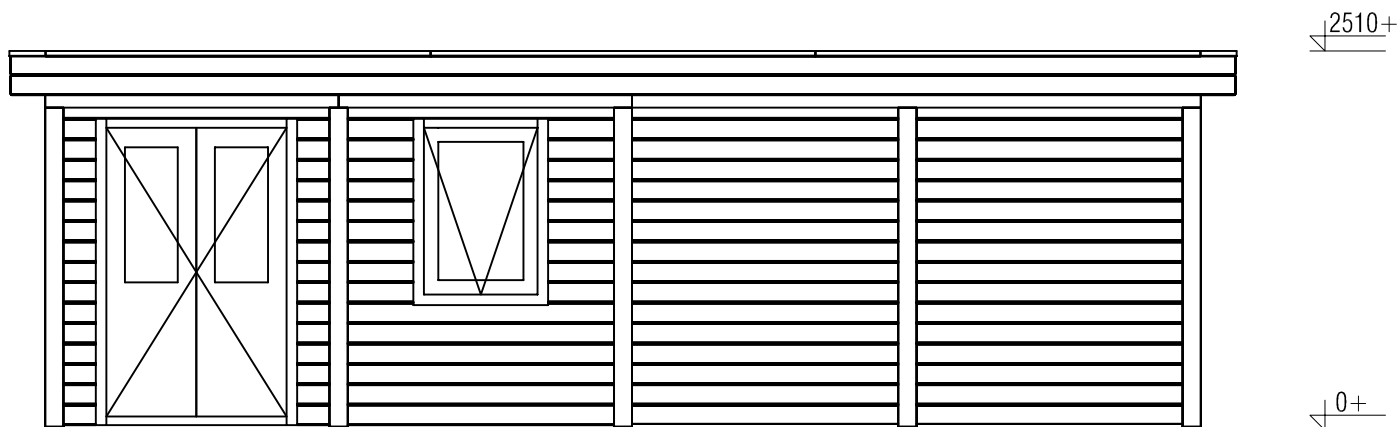

Vooraanzicht / Front view / Vorderansicht

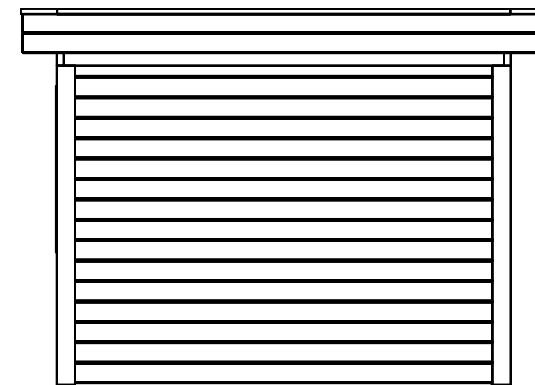


(R) Zijaanzicht / Side view / Seiten ansicht

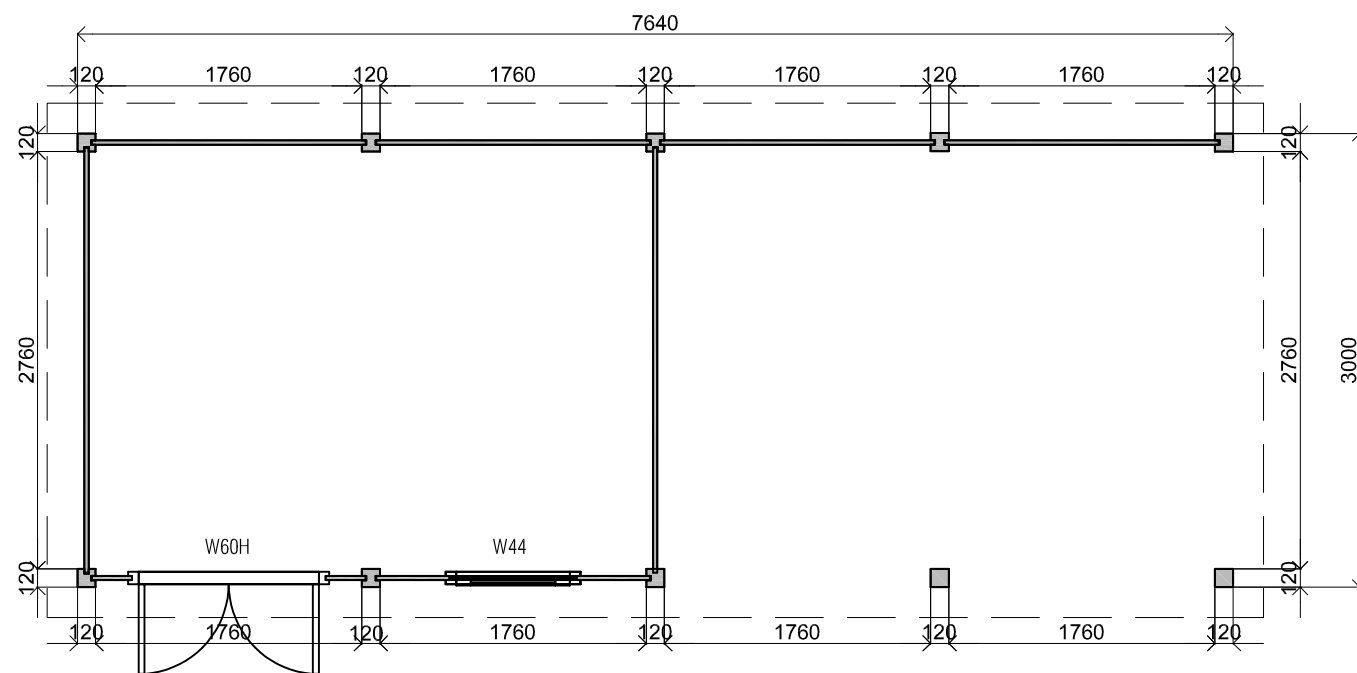


Plattegrond / Plan

WoodPro Post System


Omschrijving / Description:	Ordernr.:
300x764cm 28mm	
Onderdeel / Component:	Schaal / Scale:
Bouwtekening / Construction drawing	1: 50
Dealer:	BLAD NR.:
Ref.:	BT

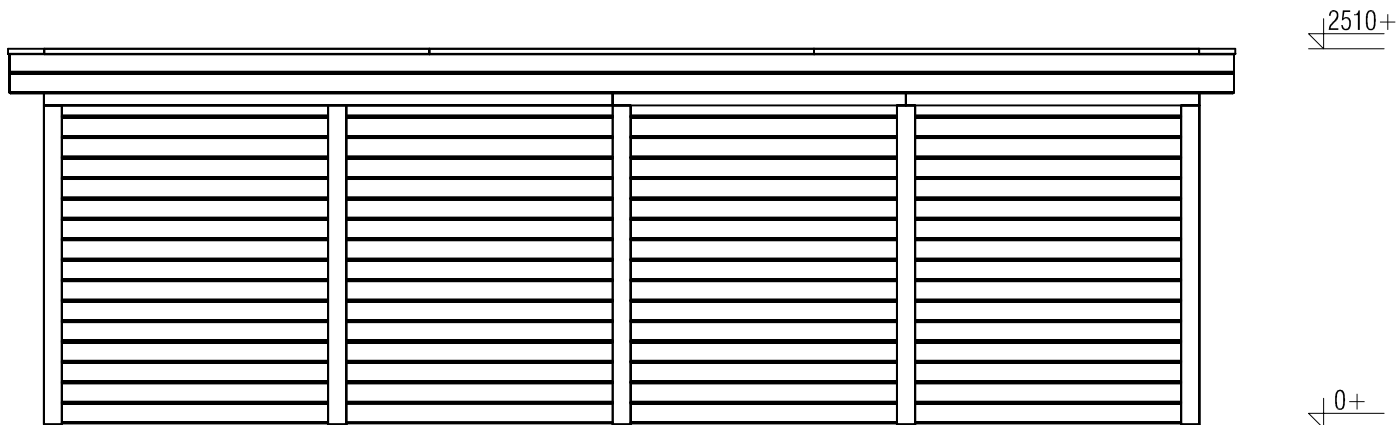

Achteraanzicht / Rear view / Hinterseite

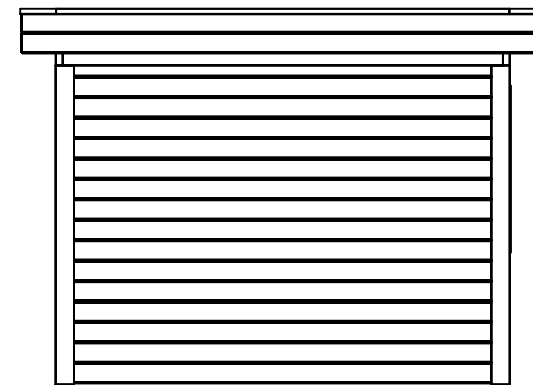

(L) Zijaanzicht / Side view / Seiten ansicht

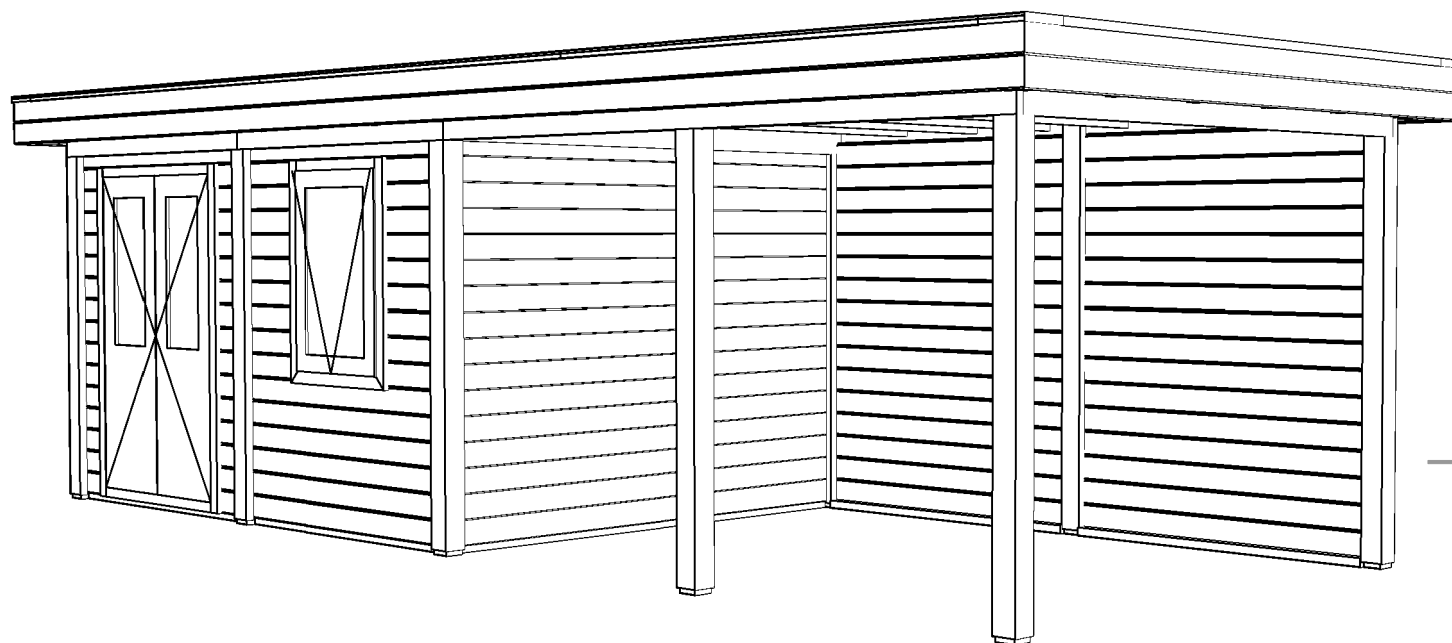

WoodPro Post System

Omschrijving / Description:	Ordernr.:
300x764cm 28mm	
Onderdeel / Component:	Schaal / Scale:
Bouwtekening / Construction drawing	1: 50
Dealer:	BLAD NR.:
Ref.:	BT